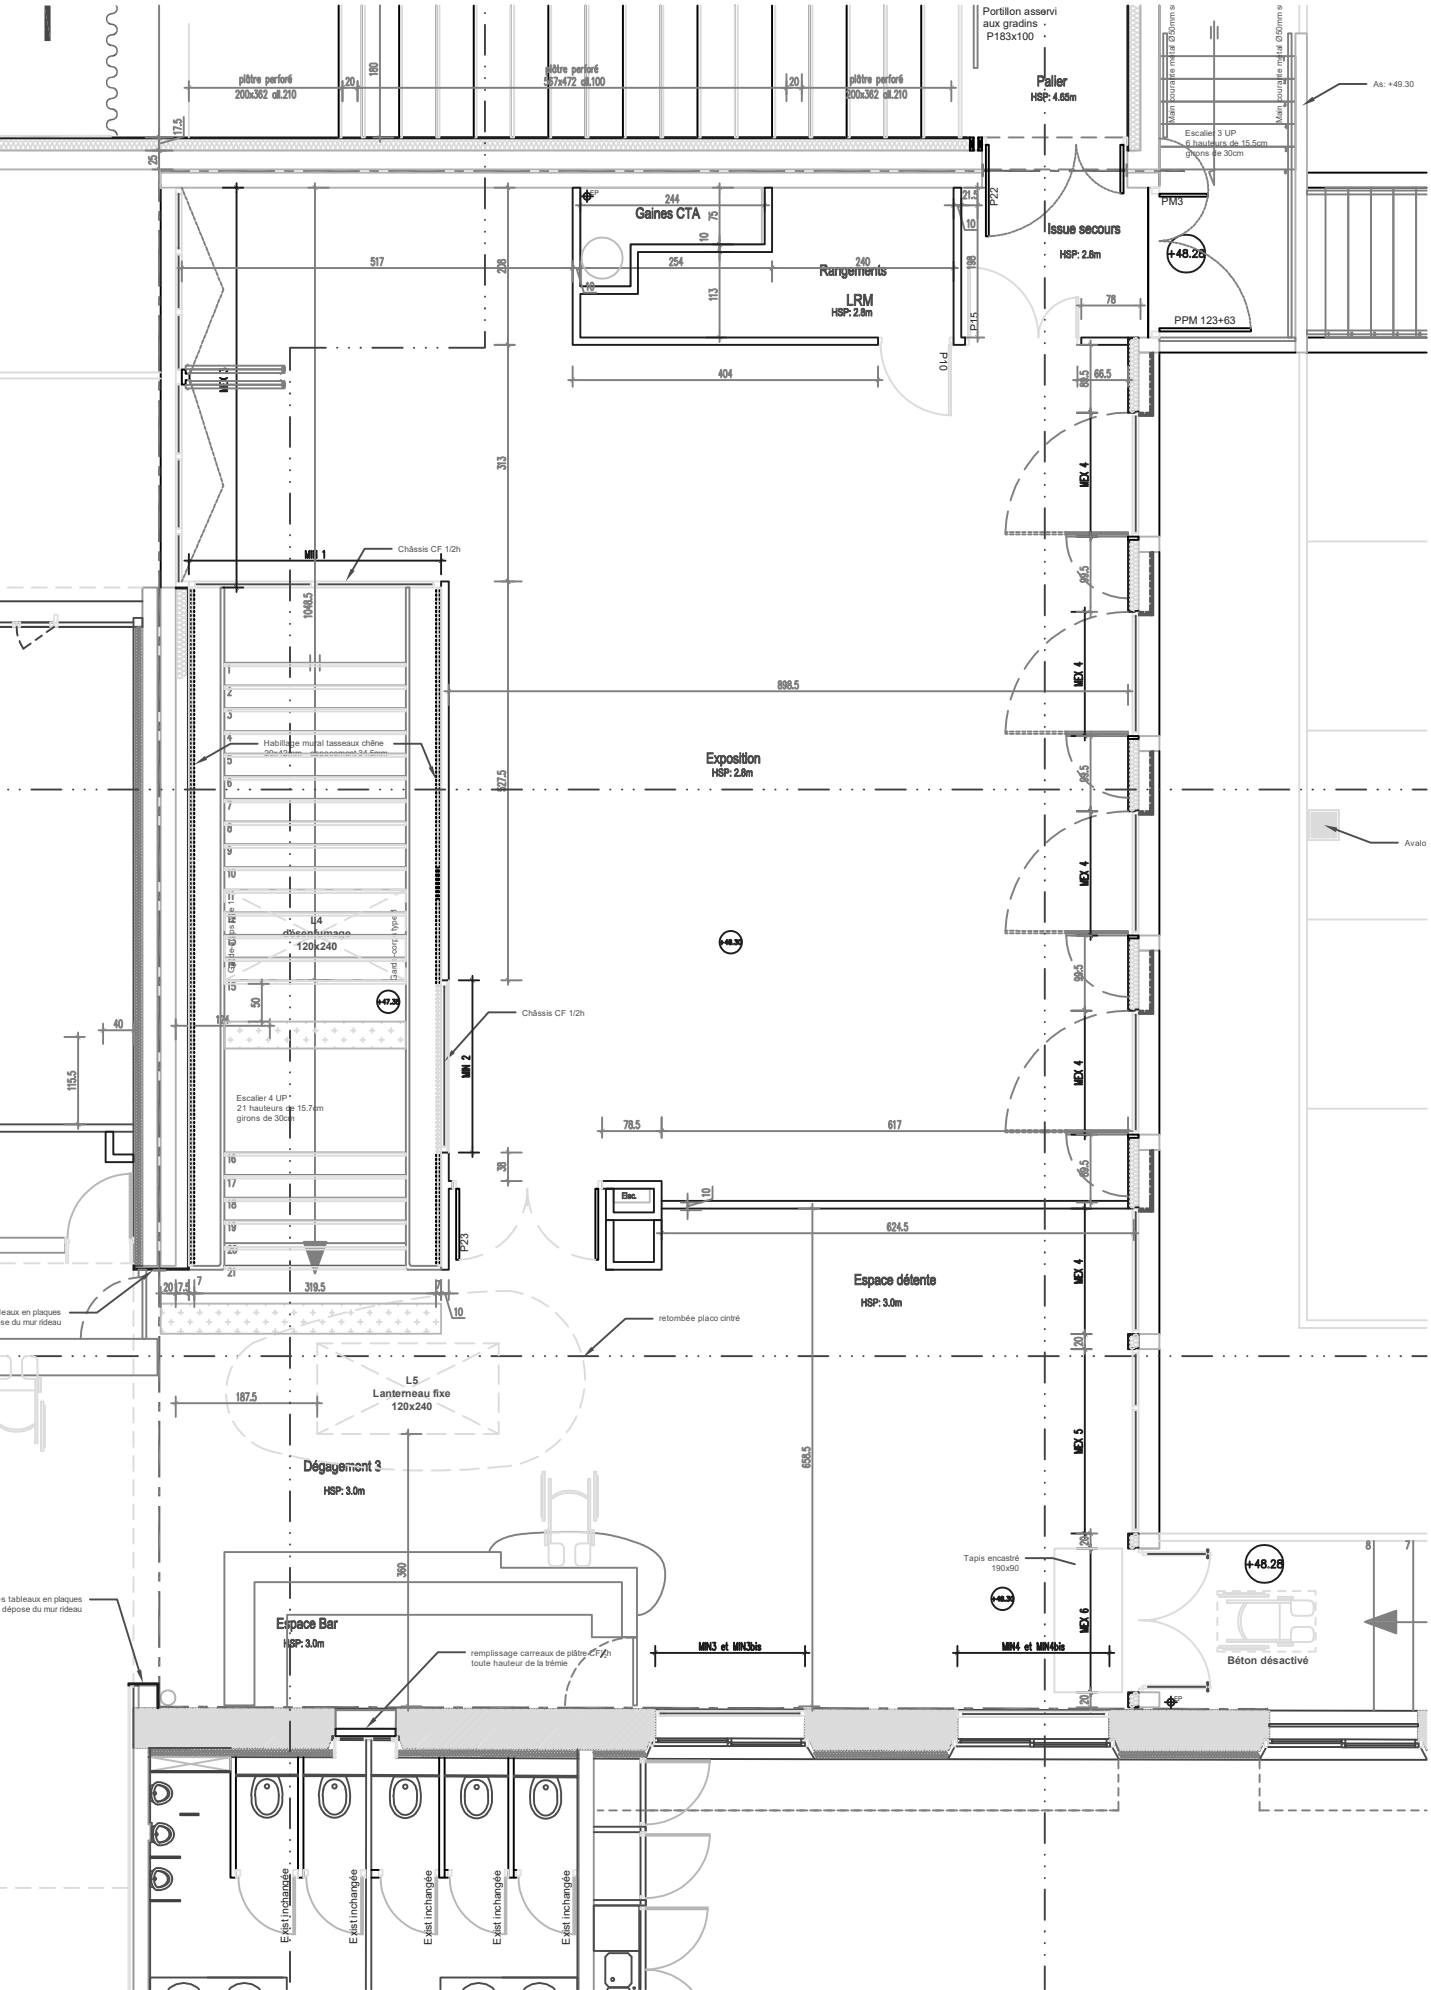

Portillon asservi aux gradins P183x100
Palier
HSP: 4.65m
plâtre perforé 200x362 all.210
plâtre perforé 567x472 all.100
plâtre perforé 200x362 all.210
As: +49.30
Escalier 3 UP 6 hauteurs de 15.5cm girons de 30cm
Gaines CTA
Rangements
LRM
HSP: 2.8m
Issue secours
HSP: 2.8m
PM3
+48.28
PPM 123+63
Châssis CF 1/2h
MIN 1
Habillage mural tasseaux chêne
Exposition
HSP: 2.8m
L4
120x240
Châssis CF 1/2h
MIN 2
Escalier 4 UP 21 hauteurs de 15.7cm girons de 30cm
Avalo
Espace détente
HSP: 3.0m
retombée placo cintré
L5
Lanterneau fixe
120x240
Dégagement 3
HSP: 3.0m
Tapis encastré 190x90
+48.28
Béton désactivé
Espace Bar
HSP: 3.0m
remplissage carreaux de plâtre CF1/2h toute hauteur de la trémie
MIN3 et MIN3bis
MIN4 et MIN4bis
Exist inchangée
Exist inchangée
Exist inchangée
Exist inchangée
Exist inchangée